

No. 1

Title
タイトル

Shooting
セットイン


Design
デザイン

Scene
シーン

Remarks
備考

Construction
工期

Production
プロダクション

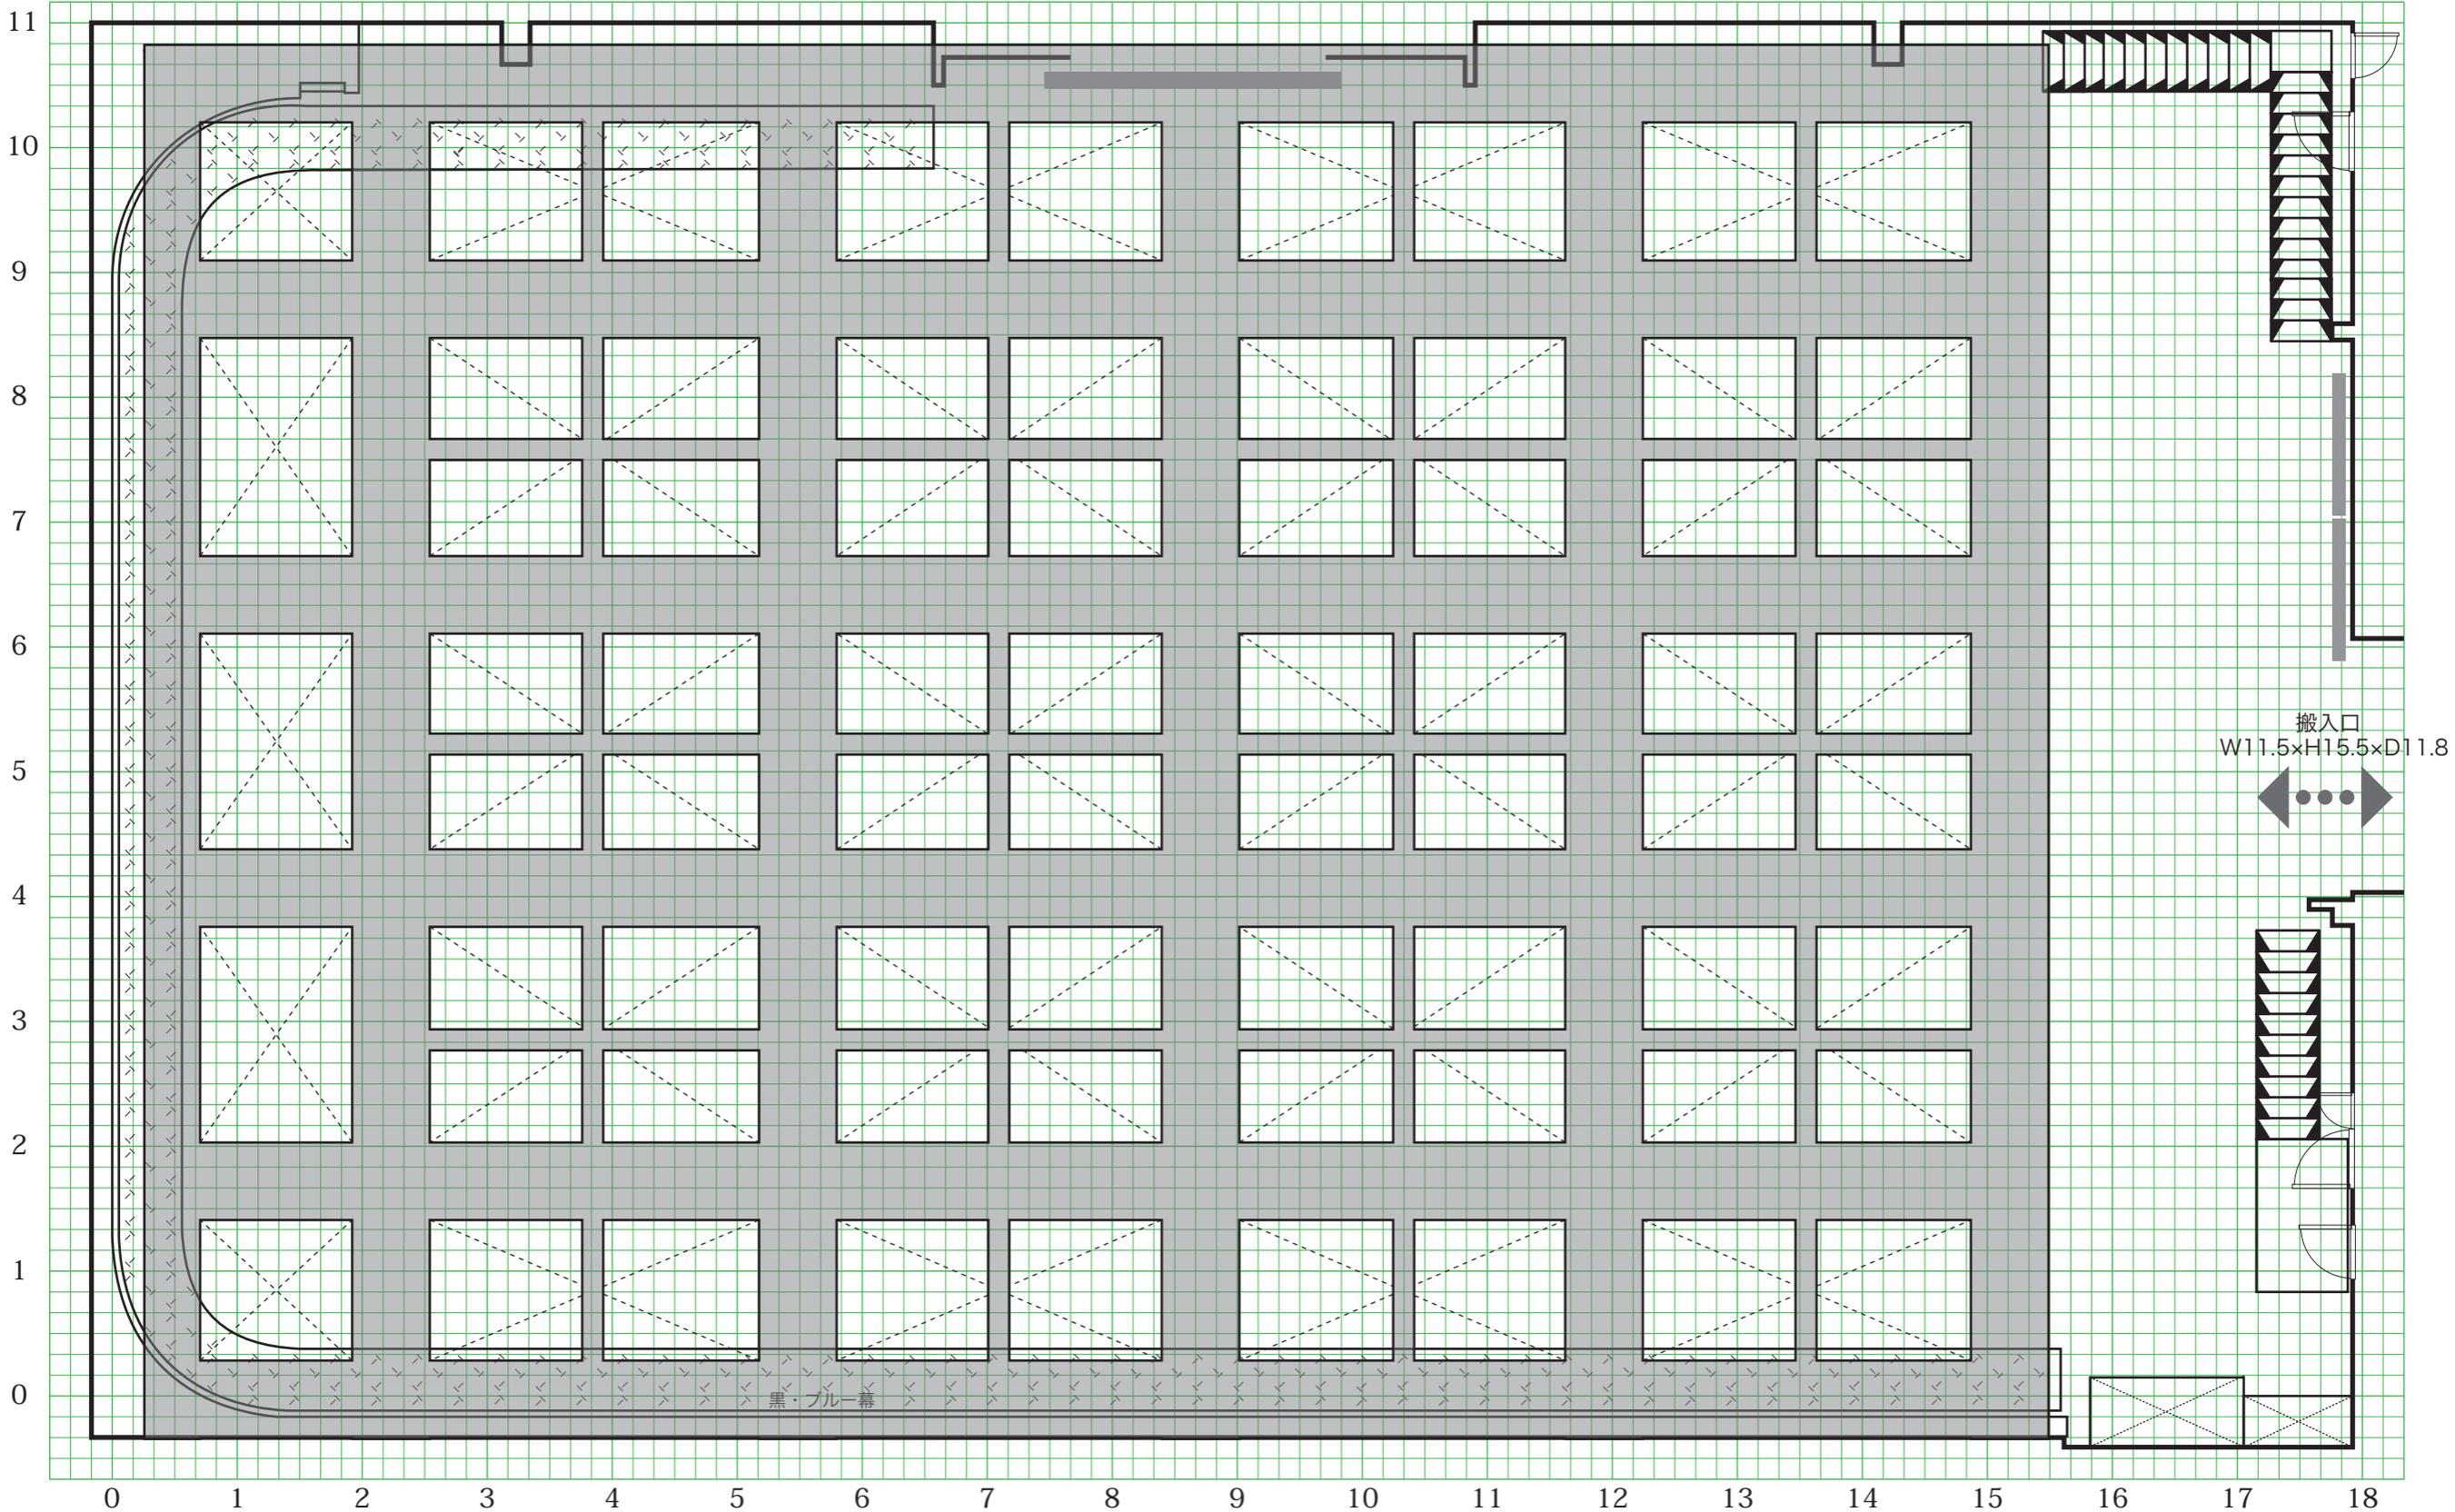

搬入口
W11.5xH15.5xD11.8

黒・ブルー幕